Ozbekiston Respublikasi
Samarqand viloyati
Pastdarg'om tumani
HOKIMI

Узбекистон Республикаси
Самарканд вилояти
Пастдаргом тумани
ХОКИМИ

QAROR

2006-йил «17» июль **№ 1835-4**

Туман хокимининг 2002-йил 12-августдаги 364-К сонли карорига ўзгартириш киритиш хамда «Арабхона» кишлок фукаролар йигинига карашли «Корагуппа» махалласининг «Корагупа» кишлоги бош режасига асосан 65 нафар фукарога якка тартибда уй-жой куриш учун 3,9 гектар ер майдони ажратиш хакида.

Тумандаги «Арабхона» кишлок фукаролар йигинига карашли «Корагуппа» махалласи худудида уй-жой ер участкасига мухтож 85 нафар фукароларига ер майдони ажратиш тугрисида «Корагуппа» махалла фукаролар йигини кенгашининг 2002-йил 14-февралдаги 3-сонли, «Арабхона» кишлок фукаролар йигини кенгашининг 2001-йил 22-августдаги 24/8-сонли хамда туман хокимининг 2002-йил 12-августдаги 364-К сонли карорлари кабул килинган. Аммо фукаролар томонидан ушбу руйхатдан норози булганлиги сабабли, «Корагуппа» махалласи фукароларидан тушган уй-жой ер участкасига мухтож 85 нафар фукароларнинг аризаларини туман хокимлиги комиссияси томонидан кайтадан урганиб чикилиб, 85 нафар уй-жой куришга мухтож булган фукаролардан 65 нафар фукарони хакикатдан хам уй-жой кууришга мухтож деб топди. Ушбулар тугрисида туман хокимлиги комиссиясия аъзолари, «Арабхона» кишлок фукаролар йигини, «Корагуппа» махалла фукаролар йигини, кишлок оксоколлари ва уй-жой ер участкасига мухтож фукаролар иштирокида тузилган 2006-йил 6-июндаги умумий йигилиш баёни хамда 2006 йил 8-июндаги далолатномаларини куриб чикиб,

КАРОР КИЛАМАН:

1. Тумандаги «Арабхона» кишлок фукаролар йигинига карашли «Корагуппа» махалласида уй-жой ер участкасига мухтож булган 65 нафар фукароларга уй-жой куриш учун ер ажратиш тугрисидаги «Арабхона» кишлок фукаролар йигини, «Корагуппа» махалла фукаролар йигини, кишлок оксоколлари ва уй-жой ер участкасига мухтож фукаролар иштирокида тузилган 2006-йил 6-июндаги умумий йигилиш баёни хамда 2006 йил 8-июндаги далолатномалари тасдиклансин.

2.Тумандаги «Арабхона»кишлок фукаролар йигинига карашли «Корагуппа» кишлогини бош режасини вилоят архитектура ва курилиш бош бошкармаси томонидан тайёрлатиб, тасдиклатиш «Корагуппа» махалла фукаролар йигини раиси М.Усмонов зиммасига юклатилсин.

3. «Корагуппа» кишлогининг бош режасига асосан уй-жой куришга мухтож булган оилалларга 0,06 гектардан жами 3,9 гектар ер майдони ажратилсин.

4. «Корагуппа» кишлогини бош режаси асосида якка тартибда уй-жой курилиши учун ажратилаётган ер майдонини назорат килиш туман бош архитектори Ш.Муминов, туман ер ресурслари хизмати ва давлат кадастри булим бошлиги Р.Мансуров хамда туман якка тартибдаги уй-жой курилишини мувофиклаштириш бошкармаси бошлиги А.Аннабозаровларга топширилсин.

5. Мазкур карорнинг кабул килиниши мунасобати билан туман хокимининг 2002-йил 12-августдаги 595-К сонли кароридаги 1- бандига ўзгартириш киритилсин 2 ва 4-бандлари бекор килинсин.

6. Ушбу карорнинг бажарилишини назорат килиш туман хокимининг биринчи уринбосари У.Назаров зиммасига юклатилсин.

Туман хокими:- **Р.Юлдашев**

Тайёрлади:

Туман хокимлиги бош мутахассиси:- Б.Юлдашев

Келишилди:

Туман хокимининг биринчи уринбосари :- У.Назаров

Туман бош архитектори: Ш.Муминов

Туман ер ресурслар ва Давлат кадастири хизмати бошлиги:- Р.Мансуров

Туман хокимлиги девонхона мудири:- У.Болиев

Хукукшунос маслахатчиси:- Б.Пардаев

Қарор нусхасини кўрсатилган манзилга ва суғурта ташкилотига юборилсин.

О.Жураев

Пастдаргом тумани хокимлигининг
2006-йил 17-июн
даги № 1835 сонли карорига
И Л О В А

Пастдагом тумани «К.Тураев» ш/х «Арабхона» К.Ф.Й йигинига карашли «Корагуппа» М.Ф.Й худудидаги «Корагуппа» кишлогида уй-жой куриш учун уй-жойга мухтож онлалар РУЙХАТИ.

1	Комилова Нозима	Ёлгиз она Гулонди.	мухтож
2	Исматуллаев Нусратулла	3та фарзанди бор	мухтож
3	Имомхолов Икром	2та фарзанди бор Гулонди	мухтож
4	Ганиев Дилмурод	Уйланган	мухтож
5	Имомхолов Илхомжон	Уйланган Гулонди.	мухтож
6	Юсупов Хабиб	2 та фарзанди бор	мухтож
7	Юсупов Мансур	3та фарзанди бор	мухтож
8	Кучкаров Акмал	Каровчиси йук Гулонди	мухтож
9	Хасанов Марат	2та фарзанди бор	мухтож
10	Хасанов Ренат	1та фарзанди бор Харбий	мухтож
11	Хасанов Зуфар	1та фарзанди бор	Мухтож
12	Камолов Зохид	Уйланган .	мухтож
13	Нишонбоев Лочин	3та фарзанди бор Гулонди.	мухтож
14	Рустамаов Содик	фотихали Гулонди.	мухтож
15	Суванов Суннатулло	1та фарзанди бор Гулонди	мухтож
16	Эштемиров Анвар	2та фарпзанди бор Гулонди	мухтож
17	Хасанов Уктам	3та фарзанди бор	мухтож
18	Хасанов Дадахон	3та фарзанди бор Гулонди	мухтож
19	Темуров Анвар	уйланган Гулонди.	мухтож
20	Караев Муродали	2та фарзанда бор Гулонди	мухтож
21	Кораев Акрам	2та фарзанди бор Гулонди	мухтож
22	Кайнаров Рамиз	3та фарзанди бор Гулонди	мухтож
23	Имомхолов Шерзод	3та фарзанди бор	мухтож
24	Нуриллаев Кудрат	2та фарзанди бор Гулонди	мухтож
25	Кучкаров Зафар	2та фарзанди бор Гулонди	мухтож
26	Кучкаров Ориф	2та фарзанди бор Гулонди	мухтож
27	Кучкарова Насиба	2та фарзанди бор ёлгиз она Гулонд	мухтож
28	Жумаев Хамрокул	2та фарзанди бор Гулонди	мухтож
29	Исматов Рустам	2та фарзанди бор Гулонди	мухтож
30	Жумаев Сирожиддин	2та фарзанди бор Гулонди	мухтож
31	Тиллаев Баходир	2та фарзанди бор Гулонди	мухтож
32	Расулов Навруз	3та фарзанди бор	мухтож
33	Давранов Содик	2та фарзанди бор	мухтож
34	Хамраев Яхё	2та фарзанди бор	мухтож
35	Ботиров Мусо	2та фарзанди бор	мухтож
36	Ботиров Ориф	1та фарзанди бор	мухтож
37	Элибоев Алишер	2та фарзанди бор	мухтож
38	Шайматов Хайрулло	2та фарзанди бор Гулонди	мухтож
39	Эрбоев Зиёдулло	уйланган	мухтож
40	Парзикулов Неъмат	3та фарзанди бор Гулонди	мухтож
41	Рахматуллаев Хайрулло	2та фарзанди бор	мухтож
42	Толипов Мухиддин	1та фарзанди бор Гулонди	мухтож
43	Худойбердиев Асрор	3та фарзанди бор Гулонди	мухтож
44	Бобокулов Камолиддин	Фотихали Гулонди	мухтож

45	Турсунов Суннатулло	2та фарзанди бор Тулаванди	мухтож
46	Мухаммадиев Жасур	2та фарзанди бор Тулаванди	мухтож
47	Шокулов Мансур	3та фарзанди бор Тулаванди	мухтож
48	Алиев Сохиб	1та фарзанди бор Тулаванди	мухтож
49	Алимов Акбар	2та фарзанди бор Тулаванди	мухтож
50	Алимов Бахриддин	1та фарзанди бор Тулаванди	мухтож
51	Алимов Сирожиддин	1та фарзанди бор Тулаванди	мухтож
52	Алиев Шавкат	1та фарзанди бор Тулаванди	мухтож
53	Алимов Кахрамон	уйланган	мухтож
54	Эргашев Набижон	3та фарзанди бор	мухтож
55	Шайматов Дилмурод	1та фарзанди бор Тулаванди	мухтож
56	Имомхолов Шухрат	4та фарзанди бор	мухтож
57	Хайдаров Салохиддин	Фаотихали Тулаванди	мухтож
58	Исматуллаев Носир	фотихали Тулаванди	мухтож
59	Юсупов Зохид Ахророович	3та фарзанди бор	мухтож
60	Беков Хасан Шербоевич	уйланган Тулаванди	мухтож
61	Самандаров Бахтиёр	2та фарзанди бор Тулаванди	мухтож
62	Кучкарова Садокат	Ёлгиз она	мухтож
63	Жумаевас Сурає	Тулаванди	
64	Хасанов Чахом	Тулаванди	
65	Эшмурзаева Нуҳуз	Тулаванди	

Ушбу руйхат буйича туман хокимлиги хайъат аъзоларининг юкорида курсатилган янги оилаларнинг хакикатдан хам оилавий шароитини урганиб чикиб уй-жой куриш учун ер участкасига мухтож деб топдилар.

Комиссия раиси:
Туман хокимининг биринчи ўринбосари: У.Назаров

Аъзолари:
Туман бош архитектори: Ш.Муминов
Туман ер ресурслари ва Давлат кадастри хизмати булими бошлиги: Р.Мансуров
Туман хокимлиги хукукшунос маслахатчиси: Б.Пардаев
Туман хокимлиги ЯТУЖКМ бошкармаси бошлиги: А.Аннабозаров

Туман хокимлиги ЯТУЖКМ бошкармаси Бош мухандиси: Т.Тураев
«Арабхона» КФЙ раиси:- Ш.Корабоев
«Корагуппа» МФЙ раиси:- М.Усмонов
«К.Тураев» МТП раиси:- А.Турдикулов
Мутахассиси:- Р.Ражабов
Оксоколлар:- З.Кучкаров
С.Алимова
Ш.Хасанова

Пастдаргом туман «Арабхона» кишлок фукаролар йигинига карашли «Корагуппа» кишлоги худудидаги уй-жой ер участкасига мухтож оилалар тугрисида туман хокимлиги комиссияси ва махалла фаоллари иштирокидаги йигилиш

БАЁНИ

№1

2006-йил 8 июнь

Йигилиш раиси: туман хокимининг биринчи уринбосари У.Назаров

Йигилиш котиби: М.Усмонов

йигилишга катнашдилар:

Туман хукукшунос маслахатчиси Б.Пардаев, туман бош Архитектори Ш.Муминов, туман ер ресурслари хизмати ва давлат кадастри хизмати булими бошлиги Р.Мансуров, туман ЯКТУЖКМБ бошлиги А.Аннабозоров, туман ЯКТУЖКМБ бош мухандиси Т.Тураев, «К.Тураев» МТП раиси А.Турдикулов, мутахассиси Р.Ражабов, «Корагуппа» кишлок оксоколлари З.Кучкаров, С.Алимова, Ш.Хасанова, Уй-жой ер участкасига мухтож 85 нафар фукаронинг аризасини кишлок фукаролар иштирокида урганиб чикди.

Ушбу масалада туман хокимининг биринчи уринбосари У.Назаров сузга чикиб «Корагуппа» кишлогида уй-жой ер участкасига мухтож фукароларнинг аризалари йигилиш катнашчилари олдида укилиб уй-жой ер участкасига мухтож ёки мухтож эмаслиги аниклансин, дея фикр билдирди. Бундан ташкари туман хокими хукукшунос маслахатчиси Б.Пардаев хам сузга чикиб- руйхатни кайтадан куриб чикиб уй-жой ер участкасига мухтож оилаларни кайтадан куриб чикишни тавсия килди. Худди шундай «К.Тураев» МТП раиси А.Турдикулов хам сузга чикиб шу 85 нафар фукаронинг аризасини ва такдим килинган тегишли хужжатларини урганиб, шундан 65 нафар фукаро уй-жой ер участкасига мухтож деб топилди. Ушбу буйича ййгилиш катнашчилари бир овоздан

КАРОР КИЛАДИ:

1. «Корагуппа» кишлогида яшовчи 65 нафар фукарога «Корагуппа» кишлоги бош режасига асосан якка тартибда уй-жой куриш учун 0,06 гектардан ер майдони ажратиб берилсин.

2.Ушбу 65 нафар уй-жой ер участкасига мухтож фукаролар руйхати туман хокимлигига куриб чикиш учун такдим этилиб, тасдикланиши суралсин.

Туман хокимининг биринчи уринбосари (хайъат раиси):- У.Назаров

Туман бош мутахассиси:- Б.Юлдашев

Аъзолари:

Туман хокимлиги хукукшунос маслахатчиси:- Б.Пардаев

Туман бош архитектори Ш.Муминов

Туман ер ресурслари ва давлат кадастри хизмати бошлиги: Р.Мансуров

Туман хокимлиги ЯТУЖКМ бошкармаси бошлиги:- А.Аннабозаров

Туман хокимлиги ЯТУЖКМ бошкармаси бош мухандиси:- Т.Тураев

Арабхона» КФЙ раиси:- Ш.Корабоев

«Корагуппа» МФЙ раиси:- М.Усмонов

«К.Тураев» МТП раиси:- А.Турдикулов

Мутахассиси:- Р.Ражабов

Оксоколлар:- З.Кучкаров

С.Алимова

Ш.Хасанова

ДАЛОЛАТНОМА

2006 йил 6-июнь «Корагуппа» кишлоги

Бизларким ушбу далолатномани тузиб куйида имзоловчилар туман хокимининг биринчи уринбосари У.Назаров, туман хокимияти хукукшунос маслахатчиси Б.Пардаев, туман хокимияти бош мутахассиси Б.Юлдашев, туман бош архитектори Ш.Муминов, туман ер ресурслари хизмати ва давлат кадастри булими бошлиги Р.Мансуров, туман ЯТУЖКМБ бошлиги А.Аннабозоров, бош мухандиси Т.Тураев, Арабхона МТП раиси А.Турдикулов, мутахасси Р.Ражабов, «Арабхона» КФЙ раиси Ш.Корабоев, «Корагуппа» МФЙ раиси М.Усмонов, махалла оксокалларидан З.Кучкаров, С.Алимова, Ш.Хасанова. туман хокимининг 2002-йил 12-августдаги 364-К ракамли карорига асосан «Корагуппа» кишлогида яшовчи 85 нафар фукароларнинг уй-жой ер участкаси ажратиш тугрисида хужжатлари расмийлаштирилган булиб ушбу руйхатдан фукаролар норози булганлиги сабабли 2006 йил 4- апрелдаги туман хокимининг 24-Ф фармойиши кабул килинди. «Корагуппа» кишлогида яшовчи 85 нафар фукаронинг уй-жой ва яшаш шароити комиссия томонидан тулик урганиб чикилди. Юкоридагиларга асосан уй-жой шароитларини урганиб чикиб комиссия 65 нафар фукарога «Корагуппа» кишлоги бош режасига асосан 0,06 гектардан жами 3,9 гектар ер участкаси улчаб берилди. (руйхати илова килинади)

Туман хокимининг биринчи уринбосари:- У.Назаров

Туман хокимлиги хукукшунос маслахатчиси:- Б.Пардаев

Туман хокими мутахассиси:- Б.Юлдашев

Туман бош архитектори:- Ш.Муминов

Туман ер ресурслари хизмати ва давлат кадастри булими бошлиги:- Р.Мансуров

Туман ЯТУЖКМБ бошлиги:- А.Аннабозоров

Туман ЯТУЖКМБ мухандиси:- Т.Тураев

Арабхона» КФЙ раиси:- Ш.Корабоев

«Корагуппа» МФЙ раиси:- М.Усмонов

«К.Тураев» МТП раиси:- А.Турдикулов

Мутахассиси:- Р.Ражабов

Оксоколлар:- З.Кучкаров

С.Алимова

Ш.Хасанова

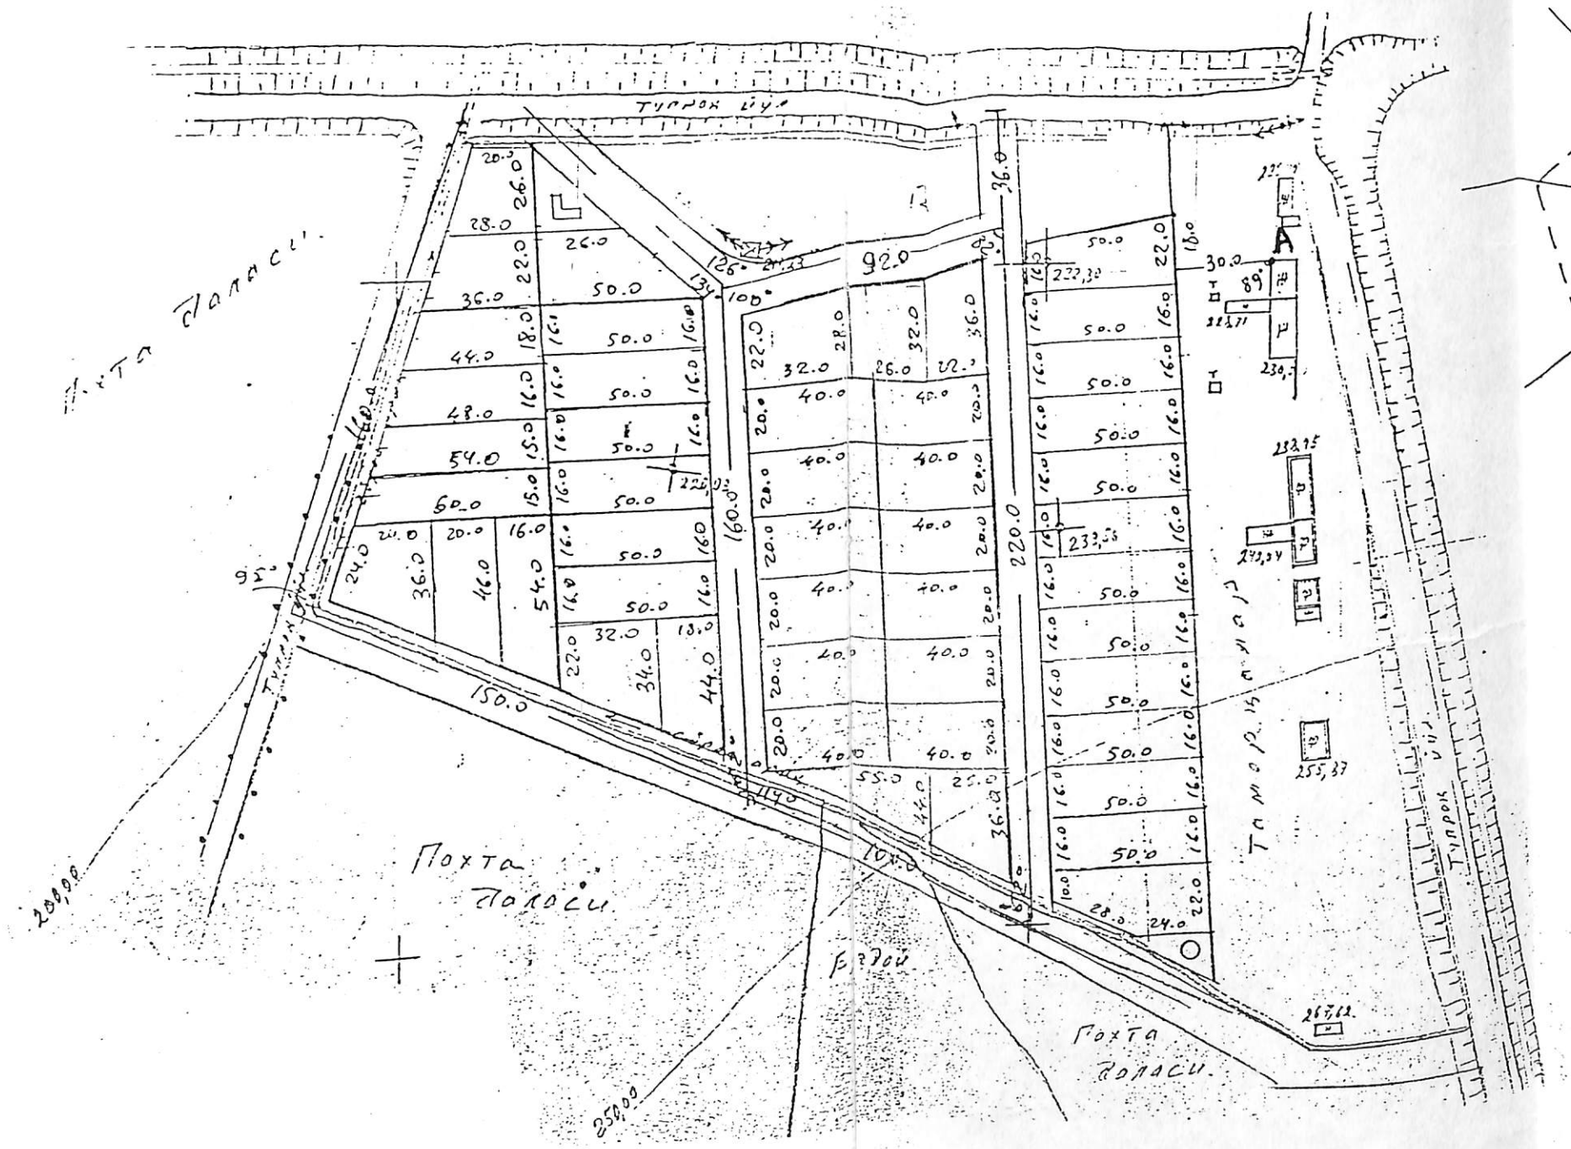

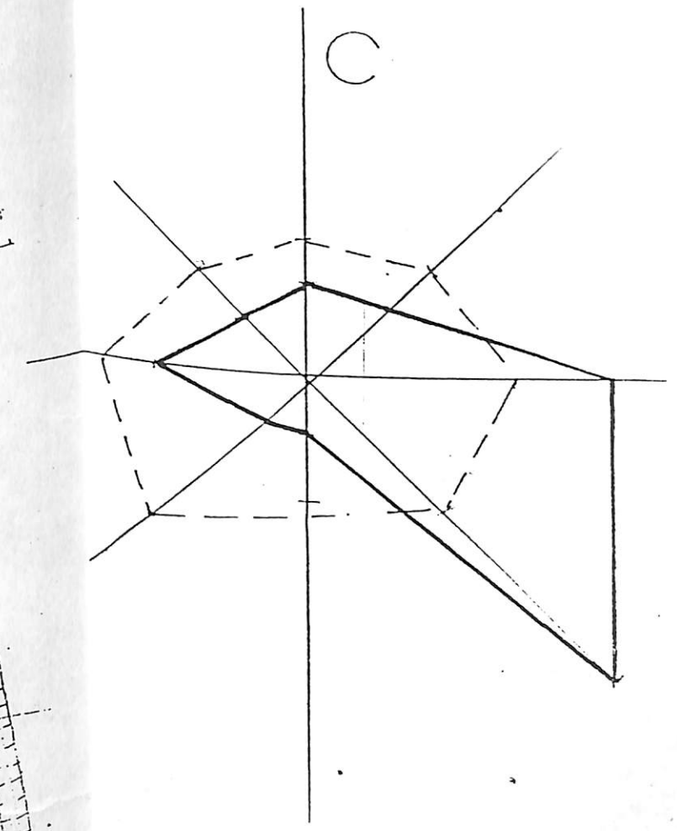

Примечания:

1. Разбивку производить от точки „А" существующего жилья
2. Все размеры на разбивочном чертеже даны в метрах.

Нач.отд.	Багиров Х.		
Исполн.	Багиров Х.		

Заказчик: х-во им. К. Тураева Пастдаргомского района

пос. Карагуппа-1 х-во им. К. Тураева Пастдаргомского района

Разбивочный чертеж м 1:2000

Стадия	Лист	Листов
ПП4З	3	3

ГУАС Самаркандской обл.