

-1- *Самарқанд*

26

ЎЗБЕКИСТОН RESPUBLIKASI
САМАРҚАНД ВИЛОЯТ
ПАСТДАРГОМ ТУМАНИ



O'ZBEKISTON RESPUBLIKASI
SAMARQAND VILOYAT
PASTDARG'OM TUMANI

ХОКИМИ

НОКИМИ

Q A R O R

001 yil « 19 » МАРТ

№ 55/3-8

"Меҳнатобод" ширкат хужалиги авзо-
ларининг қишлоқларини бош лойиҳасига
асосан уй-жой ер участкасига мухтож
булган 43 та янги оилаларга якка
тартибда уй-жой қурилиши учун 8,0
га ер ажратилиш ҳақидаги 1999 йил
10 июль 2-сонли умумий йиғилиши
қарорини тасдиқлаш тугрисида.

"Меҳнатобод" ширкат хужалиги авзоларининг қишлоқларини бош лойиҳа-
сига асосан уй-жой ер участкасига мухтож булган 43 та янги оилаларга
якка тартибда уй-жой қурилиши учун жами булиб 8,0 га сугориб қайда-
ладиган ердан ажратилиш ҳақидаги 1999 йил 10-июль 2-сонли умумий
йиғилиш қарорини қуриб чиқиб

Қ А Р О Р К И Л А М А Н

1. "Меҳнатобод" ширкат хужалиги авзоларининг қишлоқларини бош
лойиҳасига асосан уй-жой ер участкасига мухтож булган 43 та янги
оилаларга якка тартибда уй-жой қурилиши учун 6,45 га ариқ ва йуллар
учун 1,55 га жами булиб 8,0 га сугориб қайдаладиган ер майдоница
ажратилиш ҳақидаги 1999 йил 10 июль 2-сонли умумий йиғилиши, Санчикуль
қишлоқ фуқаролар йиғини раисининг 2000 йил 20 февраль № 7/2 рақамли
қарорлари ҳамда туман ҳокимияти ҳайъатининг ер тавлаш ва ажратилиш
туғрисидаги 9 февраль 2000 йил даволатномасини тасдиқлайман.

2. Ажратилаётган ер участкасида якка тартибдаги уй-жой қурилишини
қишлоқларининг бош лойиҳаси асосида олиб боришни назорат қилиш туман
бош архитектори Ш.Корраевга, ҳамда туман ер ресурслари хизмати бош-
лиги М.Нурмановга юклатилсин.

3. Ушбу қарорни бақарилишини назорат қилиб бориш уринбосарим
С.Каршиевга юклатилсин.

4. Ушбу қарорни тасдиғи Самарқанд Вилоят ҳокимидан суралсин.

Туман ҳокими :-

Ш. ИСАНОВ
Ш. ИСАНОВ

КЕЛИШИДИ

Туман ҳокимини биринчи уринбосари •-

Туман ҳокимини уринбосари •-

Туман ҳокимини ерданчи ва канцлярия мудири •-

Туман ҳокимиятини ташкилий ишлар ва кадрлар масалалари бўйича биринчи даражали мутахассис •-

Туман ҳокимиятини ҳуқуқшунос маслаҳатчиси •-

Туман бош архитектору •-

[Handwritten signature]

[Handwritten signature]

[Handwritten signature]

[Handwritten signature]

Т. Мамадалиев

С. Абдулқадир

И. Абдулқадир

С. Абдулқадир

С. Абдулқадир

С. Абдулқадир

ТАДБИРАДИ

Туман ер ресурслари хизмати боғлиги •-

[Handwritten signature]

И. Нурманов

*Ушбу ҳужжатнинг олдидан
ер тугуви билан те. Рухонаев
Имом патобод ш/а. ер тугуви билан
Э. Рахмонов*

Иветдаргом туман
Хокими Ш.Исанов.га

28

UZB - Y3 P
QIRG'AND VILOYATI
TOSARG'OM TUMANI
«EXNATOBOD»
SHIRKATI
QIRG'AND VILOYATI
TOSARG'OM TUMANI

Ш.Исанов
20.01.2000

Меҳнатобод ҳамраҳ ҳужжатлигини бошқаруви Сиздан 43-та
янги ондадан шикха тартибда уй-қой қурилиши учун
8-га сугориб жайдаладиган ер майдондан ақратикда амалий
ёрдан беришларингизни сурашман.

Меҳнатобод ҳамраҳ ҳужжатлиги раиси: -

Abdinaev

Абдинаев Б.



2000 й. 9 февраль

2000 й. 3 февраль 24-Ф сонли

КОМИССИЯ ТАЪНИБИ :

- 1 Кардиев О - туман ҳокими ва уринбосари /комиссия раиси/
- 2 Турманов И - туман ер ресурслари идараси бошлиғи
- 3 Тураев Т - туман бон архитектори
- 4 Эрназаров Т - туман ООС бон хакама
- 5 Волтаев Т - туман электр таъриқлари корхонасини бошлиғи
- 6 Курбанов И - туман иш энгига қарши назорати бошлиғи
- 7 Очидов У - туманлик иш энгига қарши раиси
- 8 Абдинабиев Б - туманлик иш энгига қарши раиси

ер участкаси таъини /қарши/ еки тобон қилма хужжатини хужжат қилдиғини бон иш энгига қарши раиси хужжатини ҳақда яққа тартибда уй-қош қурилади учун 8,0 га елғориб қайдаладиған ер участкасида өкөтти масалға

Комиссия ер участкаси өки қилма чығиб бир неча вариантларда қуриб чықди биринчи вариант бунча ер участкаси чегараланади

Шығыш
шарқдан
манубдан
Тарбаған

Биринчи вариант бунча таңлаған ер участкаси тежамли ва қурилин үчун яққа, ер участкаси таъини текисли, ер өки сувларининг чуқурлиги 6-10 метр

ТАЪНИМЛИК ТАРМОҚЛАРИ

Электр таъини техника шартларға сөсан водопроводларға техника шартларға сөсан

КОМИССИЯ АЪЪАСАИ

Таъинған ер участкаси өнгинге қарши ва санитария талабларига қавоб беради үшбу дилолатнома таъинотларни қелдирилғанлиги туғри-сиде хужжат ҳисобланади

Үшбу дилолатномани қосқилди

ҚИЗО

Handwritten signatures and official stamps of the commission members:

- Турманов И
- Тураев Т
- Эрназаров Т
- Волтаев Т
- Курбанов И
- Очидов У
- Абдинабиев Б

Official stamps include:

- Туман ҳокими ва уринбосари
- Туман ер ресурслари идараси
- Туман бон архитектори
- Туман ООС бон хакама
- Туман электр таъриқлари корхонасини бошлиғи
- Туман иш энгига қарши назорати бошлиғи
- Туманлик иш энгига қарши раиси
- Туманлик иш энгига қарши раиси

Сан Чингул кышлок 7 каролар йигини режесининг
Карори

4/2

2000 йил 20 февраль

Мехнатобод жамое хужалиги
эвоелари вакиллар йигилишининг
1999 йил 10 июлдаги
№-2 карорини тасдиқлаш
туғрисида.

Сан Чингул кышлок 7 каролар йигини, шунинг ҳамда Мехнатобод
жамое хужалиги эвоелари вакиллар йигилишининг 1999 йил 10 июлдаги
№-2 карорини жойида кўриб, кўнидаги хулосага келади, Мехнатобод
жамое хужалигининг асосий ер майдони кышлокдан ажокда жойланган-
лиги, ишчиларни каттаб ишчеви учун доимий равишда бориб
келиш имконияти бўлмаганлиги сабабли 20/йигирма/нефар фуқаро
№-жой /ра Чабла кўриб доимий равишда Чул зонасида яшоб
Мехнат килиб келмокда. /далолатнома илоче килинади. /
Шубо аҳолини таъдиланиб келастган ер майдони эса шундайча
хужалик хисобидан Чикарилмаган.

Шубо эвоелари хисобга олган холда
КАРОР ҚИЛАМАН.

1. Мехнатобод жамое хужалик эвоелари вакиллар йигилишининг
1999-йил 10 июлдаги №-2 карор тасдиқлансин.
- а/ жамое хужалиги ва маҳалла кмитеси тамонидан 1999-йил
23 июнда имзоланган далолатномасига асосан 20/йигирма/ та
хужаликка / Алохида дойиха асосиде ./
- б/ Шунингдек Мехнат кышлоги бож дойихасига асосан эса 23/йи-
гирма уш/ хужаликка ер участка берил дозим деб тошилсин.
2. Шубо карорининг белгиланган дойихалар асосиде амалга оши-
рилсин, ҳамда соликка тортилиши юзасидан тегишли хужжатларни
таъбирлаш хужалик ер тарафисини С. Худайназаровга наворат
килиш хужалик божкар ва раиси в. Абдинобиев ва мехнат маҳал-
ла кмитеси раиси А. Умбаровларга топширилсин.
3. Шубо карорни тасдиғи тўман ховимларидан с. ролсин.

Сан Чингул кышлок



[Handwritten signature]

У. Очилор.

4

Пастдарғом тумани Меҳнат овоз номи
шикати хўжалиқини ердан тўзделаниш
кертасидан „Меҳнат“ қишлоғидан Ҳў жой
қурилиши учун ажратилган ер майдонини



Шерати беш
Ажратилган
ер майдони

Қоғазини эи

Туман бошқаруви мусулх
Туман бошқаруви директори
Меҳнат овоз
ер ту




Handwritten signature in blue ink.



М. Нурманов
Т. Туроев
В. Абдунабиев
О. Худайназаров


Таста даргом тумани Мехнатобод номли ширкат
 ўйналигини ердан фойдаланиш картасидан "Мехнат"
 ишлогидан уй-шой қурилиши учун анратилган ер
 айдоғини кучирмаси
 масштаб 1:10 000

-7- 

Шарти белги
 анратилган
 ер майдони

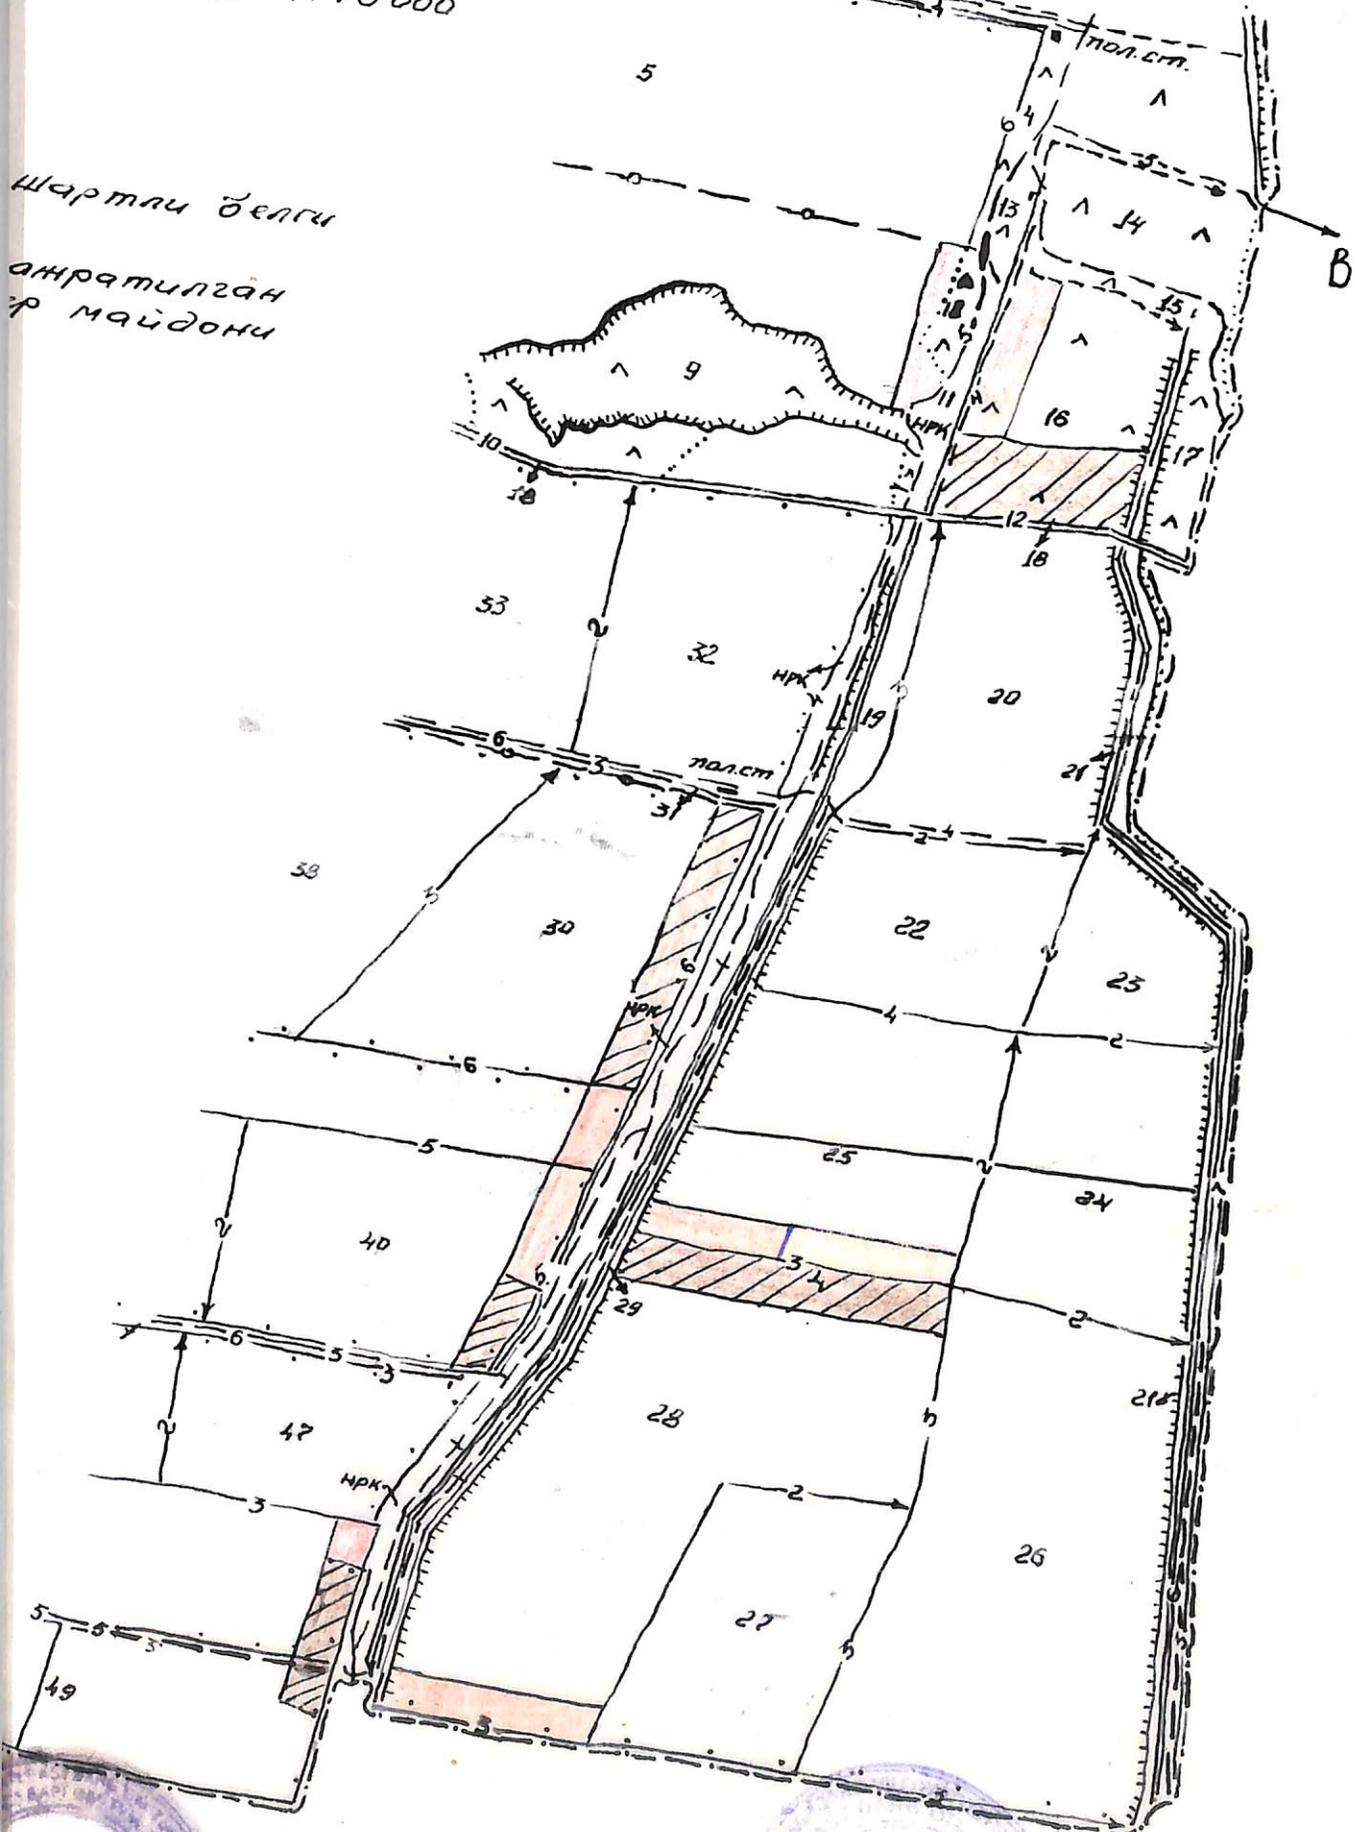

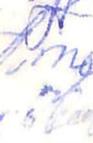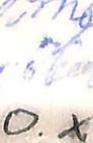Келишилди:
 Туман бosh ер тузувчиси: 
 Туман бosh архитектектори: 
 Мехнатобод номли ш/к расси: 
 ер тузувчиси: 
 М. Нурмагов
 Т. Турдаев
 Б. Абдунабиев
 О. Худ...

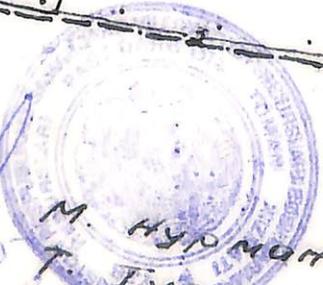

ДА Х А Т Н О М А

2001-йил 26-февраль

31

Бизларким шбу дялолатномани баиб имзо Чеку=Чилар Санчик махалла фукаралар йигини раиси Я. Очилор, Мехнат махалла комитеси раиси Б. Абдирабиев ҳамда Мехнатобод санация хужалиги бонкер комиссиянинг №2 бўлмиши асосида ташкилланган ишчи комиссия аъзолари, хужаликнинг бош хосилоти С. Кенжеев, хужалик ер туювчиси Э. Рахманов ва №6 бригаде бошлиги Ш. Рахмоновлар тўғрисида шбу дялолатномани шбу хаждаким, хакикатдан ҳам туман хокимининг 1997 йил 1997-2-декабрдаги №-293/12-1 раёзонамли қарори асосида 23 оилали янги тартибда №- жой курилиши учун 14 га ер ажратилган.

Ана шбу ажратилган ер берилиши лозим бўлган 23 оилалар 17-таси ер майдони ажратиб берилган.

Лекин шбу ер майдони хужалик хисобидан режадан чиқарилган бўлса, комиссия аъзолари юқорида режадан чиқарилган, лекин ажратиб берилмаган 6-та фуқарога №- жой курилиши учун участка ажратиб берилишини лозим деб топди.

1. Намозов Ориф.
2. Сурнов Зоҳид.
3. Курбанов Маъмур.
4. Болтаев Чори.
5. Ганиев Аббос.
7. Рахманов Э. дфил.

Бундан ташқари хужаликнинг №-17 контурида қўрсатилган ер майдони участка берилмаганлиги, янги участка олиш учун эҳтиёжи бор фуқаролар рўхсатга киритилмаганлиги, рўхсатдаги жами 23 та фуқаро ер участкаси билан тавминланганлиги сабабли, №-17 контур хужалик хисобида қолдирилиши лозим деб топилди.

шбу дялолатнома ер майдонини хужалик хисобида қолдирилиб, шартнома асосида, фуқаролари берилиши лозим деб, хужаликда саклаш учун ташкилди.

Санчик ул к/д.р. раиси - *[Signature]*
 Махалла раиси - *[Signature]*
 -" - *[Signature]*

- Я. Очилор.
- Б. Абдирабиев.
- С. Кенжеев.
- Э. Рахманов.
- Ш. Рахмонов.

Мехнатобод, 2001-йил 26-февраль.

ДА ХО Ж А Т И Қ И Л А

Handwritten mark

Жылдарымы ушбу да хожатноманы Бизд имам чокувчилар Савичку д
хиллок фунарошор кытыри ранон У.Очилов Исламат Исламат хунитаси ранон
Б.Абдичабилов Исламат Исламатобед ширкат хунитаси бонкарувининг
2 суваругиносонда тузълган ички комиссия ахволари хунитаси бон
хосилоти О.Данкеев хунитаси ор тузувчи И.Ражапов И. Бригада
бонхиктары *Handwritten list* тузамиз ушбу да хожатноманы Исламатдан
жам 2 участка жам зонадаги агадлаб ул-кой куриб узирган онлар

1. Рахманов Сербол	0,30
2. Рахманов Шукрат	0,15
3. Рахманов И.	0,15
4. Рахманов А.Иит	0,15
5. Рахманов Исламат	0,15
6. Рахманов Исламат	0,15
7. Савичку хон Ислам	0,30
8. Турдиев Ислам	0,15
9. Хатамов Ислам	0,30
10. Хатамов Ислам	0,15
11. Рахманов Ислам	0,15
12. Рахманов Ислам	0,15
13. Рахманов Ислам	0,20
14. Рахманов Ислам	0,15
15. Рахманов Ислам	0,15
16. Рахманов Ислам	0,15
17. Рахманов Ислам	0,30
18. Рахманов Ислам	0,25
19. Рахманов Ислам	0,15
20. Рахманов Ислам	0,15
21. Рахманов И.	0,15

Ички бу ширкатдан ор берилген комиссия ахволи буларан 21 онлата ор исламат
комиссия ахволари ширкатдан ширкатдан ул-кой курилган учун участка
ширкатдан берилген комиссия ахволи да хожатноманы

Савичку д жыллок, ул-кой ранон :- *Handwritten signature* У.Очилов,
Исламат Исламат ранон :- *Handwritten signature* Б.Абдичабилов,
Бон хосилот :- *Handwritten signature* О.Данкеев,
Бон тузувчи :- *Handwritten signature* И.Ражапов,
Handwritten signature И.Ражапов.

М е х н а т о б о д ш и р к а т к у м а л и г и к у д у д и л и г и к и ш л о к л а н у й
к о й к у р и ш у ч у н е р у ч а с т н а о л у в ч и я н г и о м л а л а р н и
Р У И Х А Т И

3

1. Пардаев Исрои и	10,15	!
2. Самаидаров Саид	!"	!
3. Туроев Ашкон	!"	✓
4. Туроев Ашмардон	!"	✓
5. Мардиев Исомиддин	!"	!
6. Алляров Бахтиер	!"	✓
7. Санаккулов Вали	!"	!
8. Холимов Шерзод	!"	✓
9. Турдиев Илбос	!"	!
10. Артиков Аббос	!"	!
11. Эрматов Асадулло	!"	✓
12. Эрматов Ашиер	!"	✓
13. Мейшиев Бахтиер	!"	!
14. Хатамов Сайид	!"	✓
15. Холияров Абдимурод	!"	!
16. Топпулатов Барид	!"	!
17. Холбеков Узон	!"	!
18. Абдинабиев Абдишариф	!"	!
19. Кенжаев Яшлибой	!"	!
20. Хужамкулов Доли	!"	!
21. Худайназаров Дуробек	!"	!
22. Амикулов Нувват	!"	!
23. Очилов Элер	!"	!
24. Тошиев Абдахонид	!"	!
25. Худайназаров Сайид	!"	!
26. Нурбоев Навруз	!"	✓
27. Буранов Бахтиер	!"	✓
28. Эрматов Холбой	!"	✓
29. Эргашов Шароф	!"	✓
30. Тошиев Рахматулло	!"	✓
31. Манасолиев Сохид	!"	✓
32. Мардиев Габдулло	!"	!

*Ушбу ҳисса
қўлдан келтирилди
деф*

17 барак.

*Самандин
Маммадан
С. Давидов*

*Маммадан 2009 й/а.
С. Муззубов*

С. Давидов

34

- 33. Алиширов Амиод ✓ ! 0,15 !
- 34. Хатамов Нодир ! -" !
- 35. Холбозаров Шерзод ! -" ! ✓
- 36. Кенжаев Мурабба ! -" ! ✓
- 37. Дрешов Эркин ! -" ! ✓
- 38. Худайеров Садулло ! -" !
- 39. Рузиев Эмибой ! -" ! ✓
- 40. Очилов Турмуш ! -" !
- 41. Умбаров Шухрат ✓ ! -" !
- 42. Тоқиев Боймурод ! -" !
- 43. Дусупов Баходир ! -" ! ✓

Ширкат раиси: -
 Нотиб :-
 Хуналлик касса ушмо раиси: -



Абдурашидов Б.
 Ахмедов И.
 Худайеров Т.

Handwritten notes:
 Маълумот № 2
 Мажлис ош-г
 с.р. муз. б. с.и. Д. Рахмонов.

ДА ДО Д А Т И О М А

Биз тўртинчи давлатимизга тузиб имзо чекувчи лар Меҳнатобод ширкат
 бошқарув раиси Абдинасир Бўжумлик аграмини Холбеков И
 ер тузувчиси Худайназаров Олим Меҳнат Икбалов кўмитаси раиси
 Умаров А Булбў тузишиз ушбу давлатимизни шу тугришани
 Меҳнатобод ширкат жумалги аъзолари 1996 йилдан бунга зинадан
 онларий эвонс булбў ишлаш учун марта четидан чойла ва уй-кой
 киши хушани жисобидани ердан фойдаланиб келмоқда шу ерларни
 жумалги ривасидан чикериб тапшиш учун куйидаги янги онлар ва
 он усмирларга эгаллаб турган ерларни уштега сифатида киратиб
 жумалги жисобидан чикариш лозим деб топилади. Ушбу рухнат ва
 эгаллаб турган ер уштегасини жумалгининг 1999 йил Ю Июлдаги
 хатори и лова таракасиде жисобга олиниди.

№	Иسمى	Га	Чугилган йили
1	! Нардиз Норми	! 0.15	! онлар
2	! Нардиз Исмидали	! 0.15	! онлар
3	! Нардиз Гайбулло	! 0.15	! уйланмаган
4	! Алдияров Амират	! 0.15	! онлар
5	! Саникулов Вади	! 0.15	! онлар
6	! Турдиев Элис	! 0.15	! уйланмаган
7	! Хатанов Дамид	! 0.15	! уйланмаган
8	! Хатанов Нодир	! 0.15	! уйланмаган
9	! Холбазаров Шерзод	! 0.15	! уйланган
10	! Бойназаров Аминардон	! 0.15	! уйланган
11	! Бойназаров Далер	! 0.15	! уйланган
12	! Худайназаров Сайми	! 0.15	! уйланган
13	! Ортинков Бегбол	! 0.15	! уйланган
14	! Кенжаев Муробек	! 0.15	! уйланган
15	! Ярамов Эркин	! 0.15	! уйланган
16	! Худайназаров Садрин	! 0.15	! уйланган
17	! Рузиев Элибон	! 0.15	! уйланган
18	! Ортинков Аббос	! 0.15	! уйланган
19	! Умаров Шуҳрат	! 0.15	! уйланган

Меҳнатобод ширкат раиси: - *Abd* Абдинасир Бў
 Ширкат аграмини Холбеков И
 Ер тузувчи Худайназаров О
 Меҳнат Икбалов кўмитаси раиси Умаров А.

